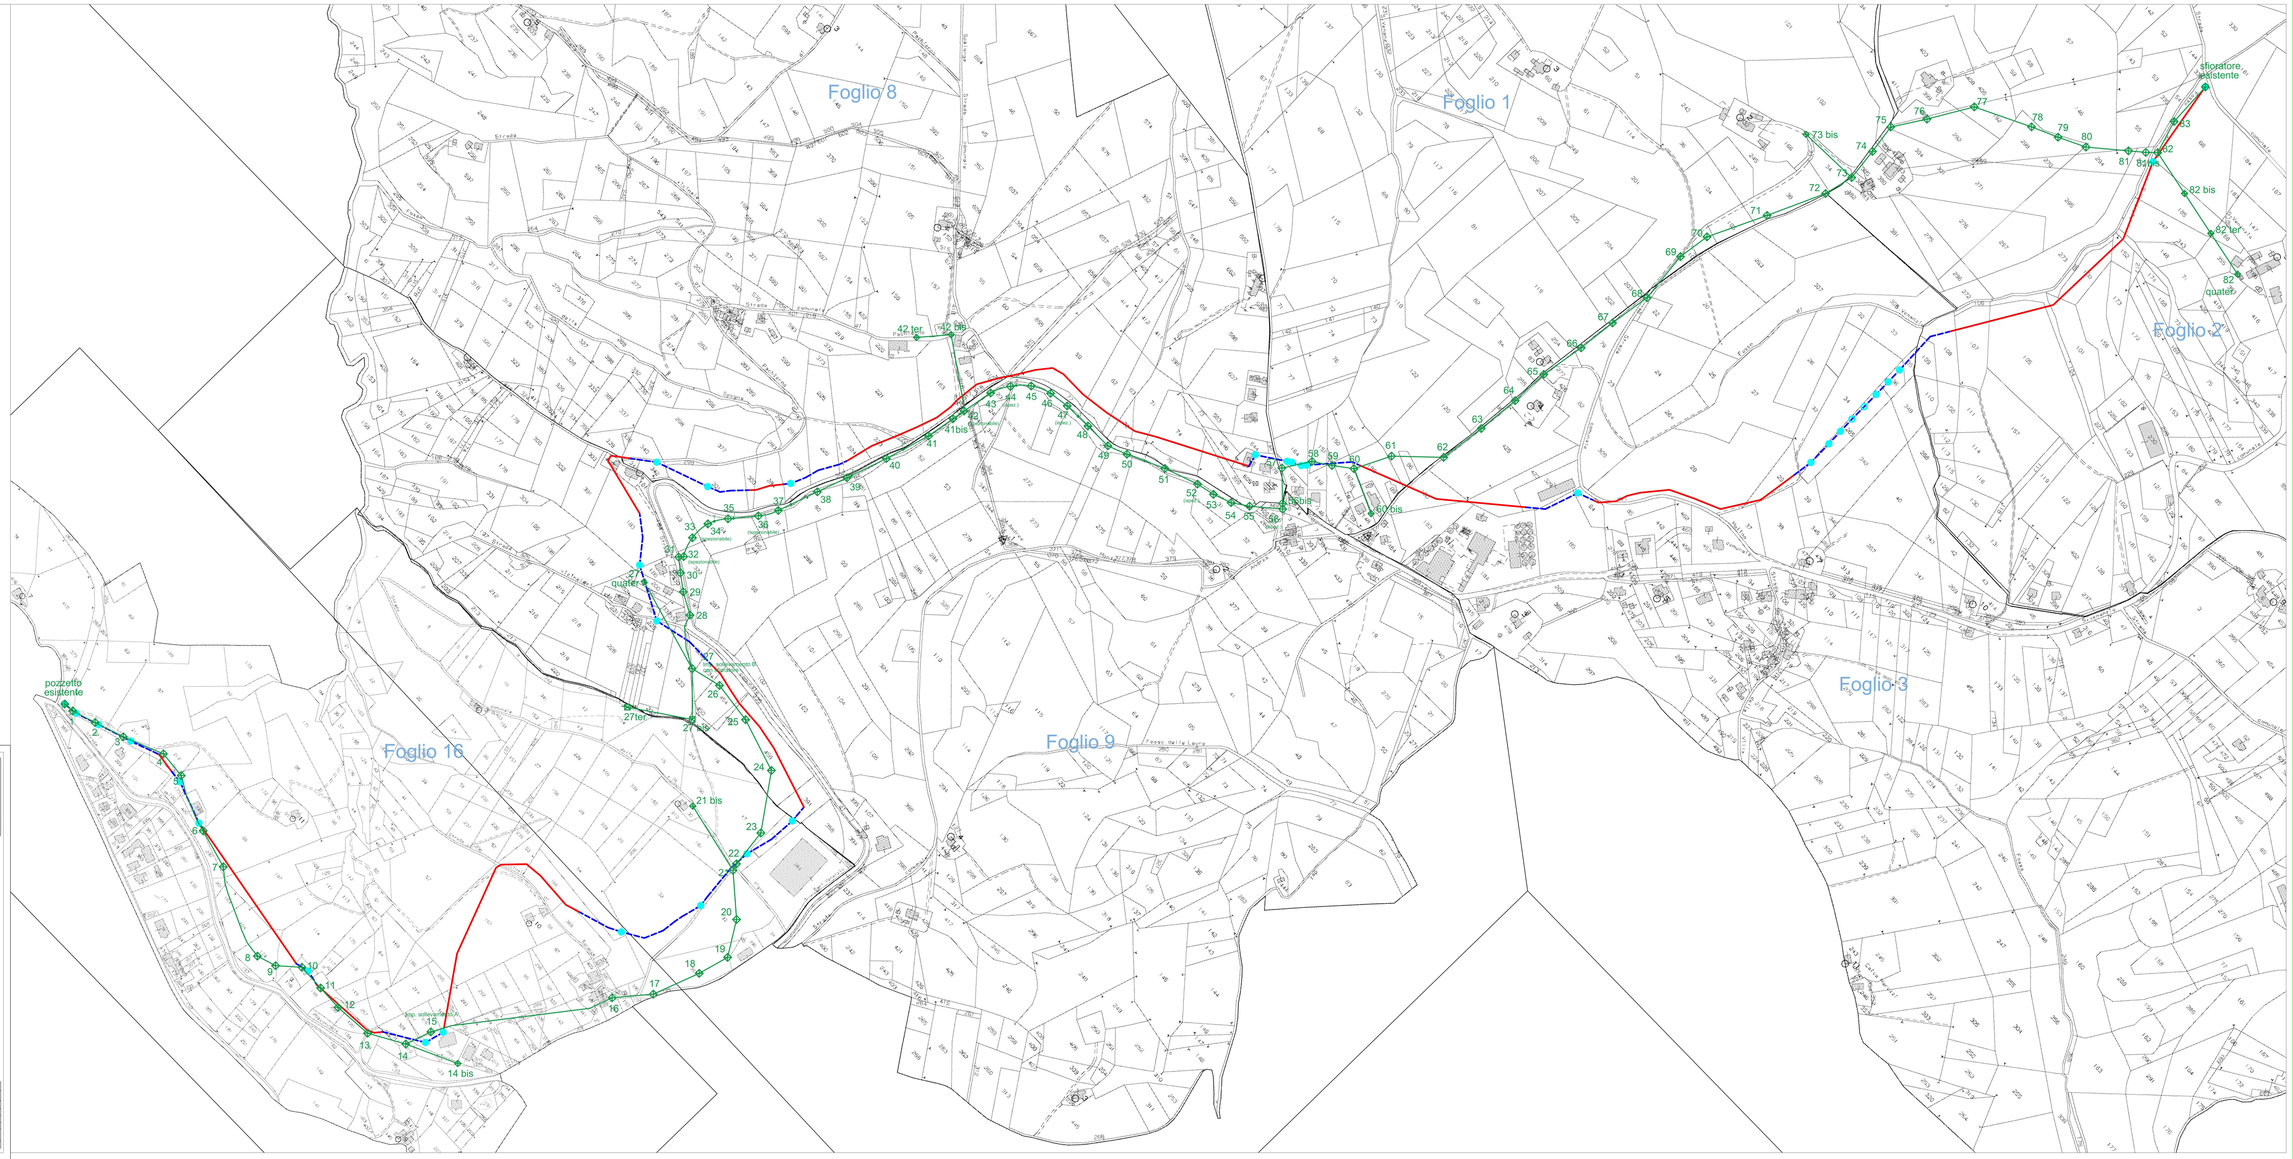

LEGENDA

- CONDOTTA ESISTENTE VIDEOISPEZIONATA
- CONDOTTA ESISTENTE NON VIDEOISPEZIONATA
- POZZETTI CONDOTTA ESISTENTE
- CONDOTTA PROGETTO DEFINITIVO
- POZZETTI CONDOTTA PROGETTO DEFINITIVO
- INTERSEZIONE TRA LE DUE CONDOTTE

CICLI INTEGRATI IMPIANTI PRIMARI spa
Area Gestione Acque - Servizio Lavori

ID. AATO:601190 - C.C. FXEW
RIFACIMENTO COLLETTORE FOGNARIO DA CASTIGNANO AL COLLETTORE TESINO

PROGETTO DEFINITIVO

TAV.		Scala
3.1	PLANIMETRIA CATASTALE	1:2.000

IL PROGETTISTA
Ing. Simone Durinzi

VISTO IL RESPONSABILE DEL PROCEDIMENTO
Dott. Ing. Giulio Felicetti

COLLABORATORE :

DISEGNATORE : VISTO : DATA : Aprile 2021

N. REV.	DATA	DESCRIZIONE AGGIORNAMENTO	DISEGNATO	CONTROLLATO
0	25/06/2020	PROGETTO DEFINITIVO	-	-
1	25/01/2021	PROGETTO DEFINITIVO	-	-
2	21/04/2021	PROGETTO DEFINITIVO	-	-

CIG: 0848B3D1 / FW2F8 ID. DATO: E01130 NOME FILE : -

DATO GEOMATICO PROPRIETA' CIMIREGIO SRLS DI PTI - SU DI ESSO NON SPETTA PREMIO E NON PUO' COSTituire CONTATTO DI OPERAZIONI O QUESTIONI O SUSCITARE IL TERZO DEGLI PROGRAMMA AUTORIZZAZIONE SANTA SILVIA